



7. Änderung des Flächennutzungsplans durch Berichtigung in Zusammenhang mit der Aufstellung des Bebauungsplans Nr. 6 der Gemeinde Duvensee

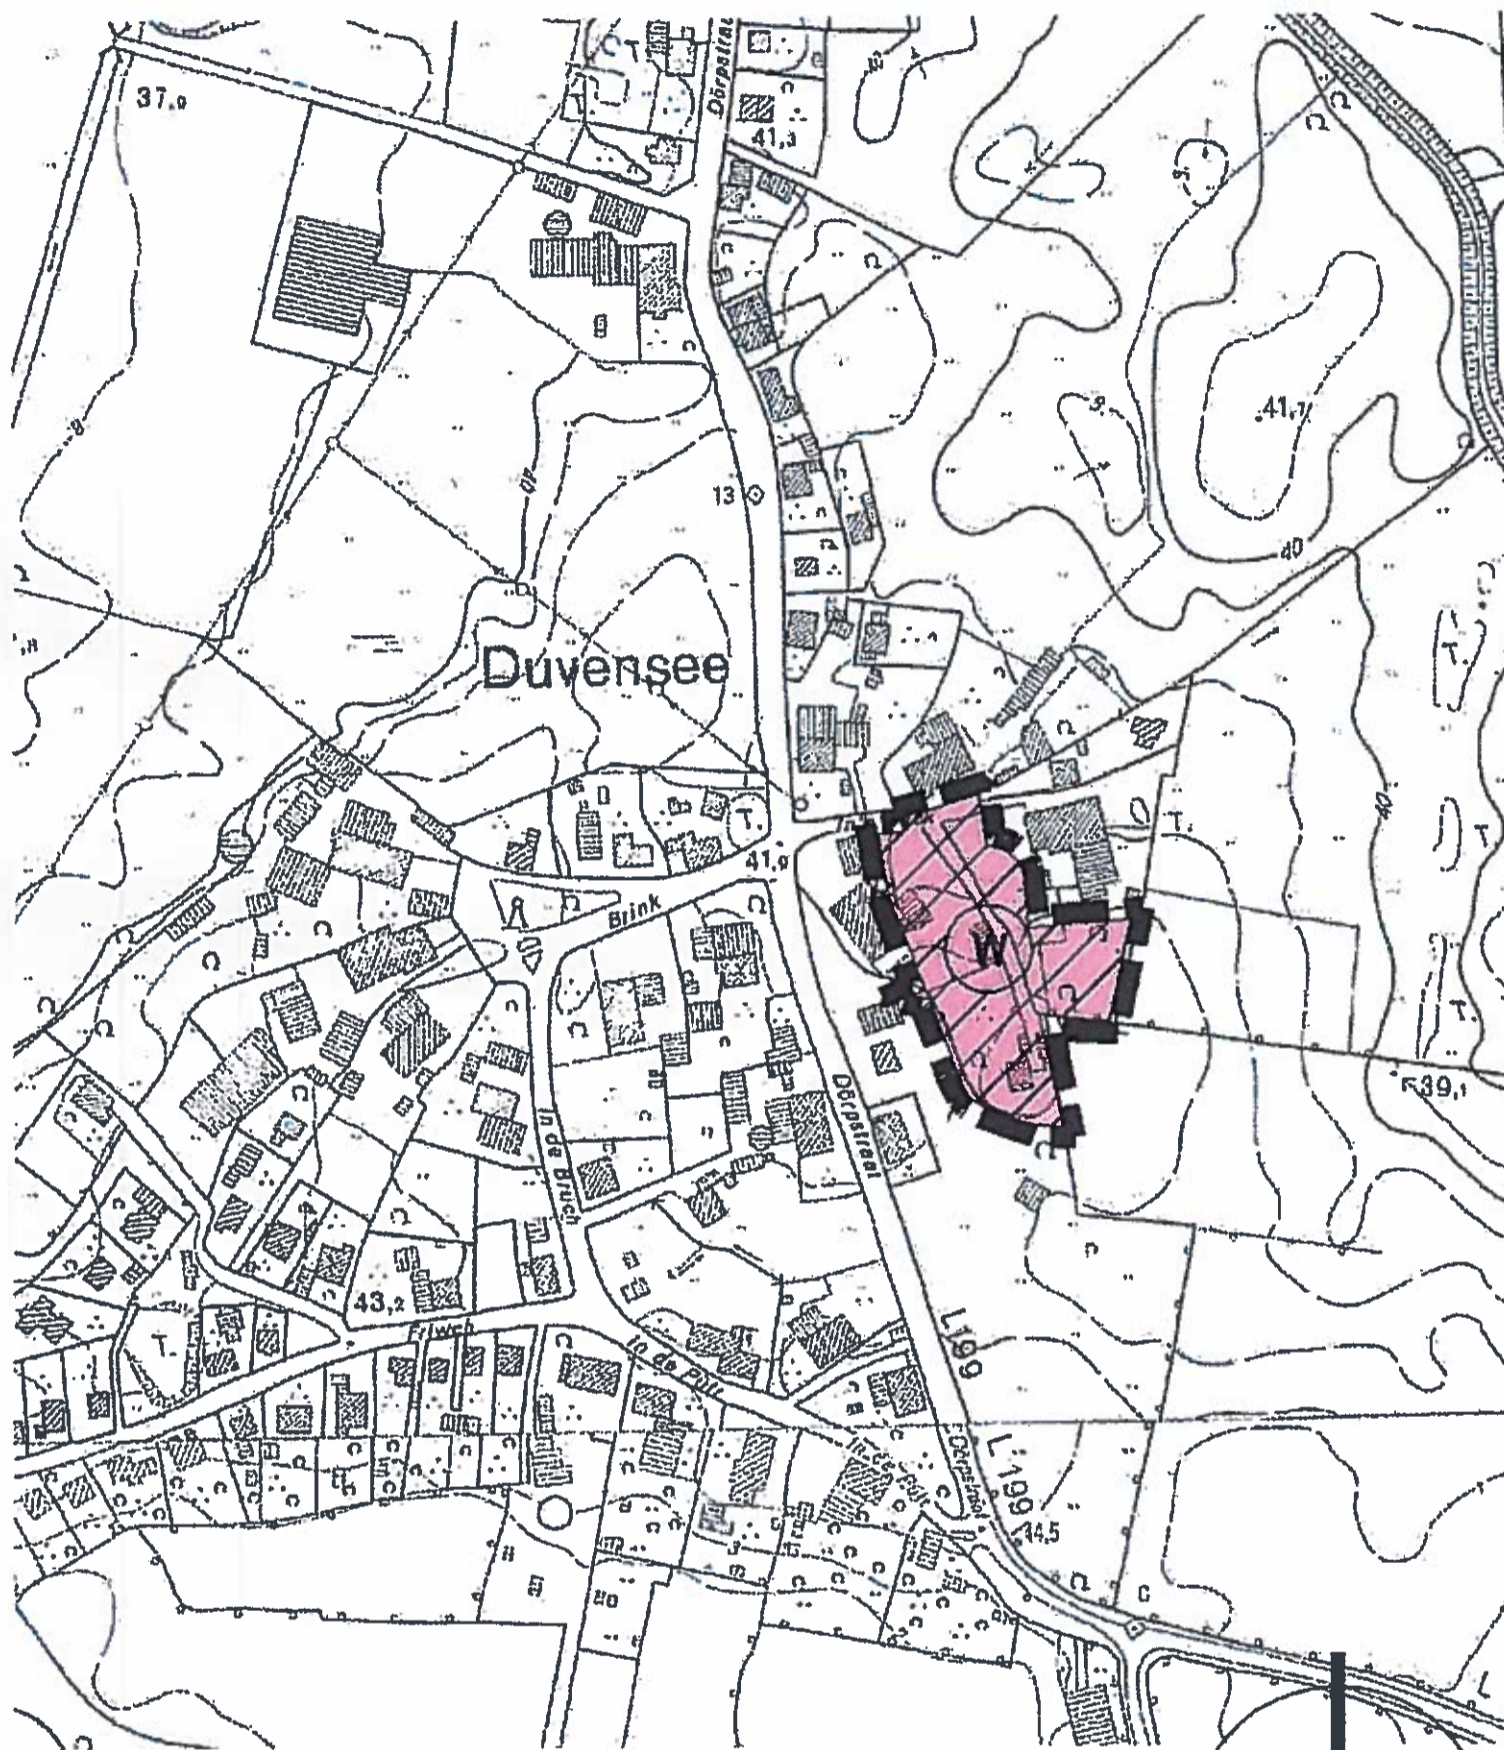

Planzeichenerklärung

-  Wohnbauflächen
-  Grenze des räumlichen Geltungsbereichs

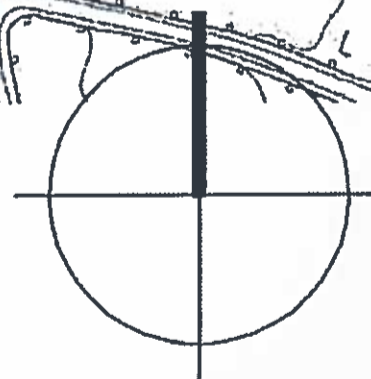

M. 1 : 5.000

Duvensee, 15.08.2012

6 well



Bürgermeister

www.planlabor.de